



調布市グリーンホール小ホール平面図 (定員300人)

舞台 間口10m 奥行4m 高さ3.2m

文字まで2.65m

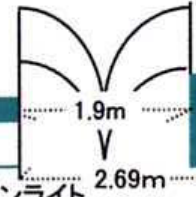

- ホリゾンライト
- バトン2
- バトン1
- サスペンションライト
- 袖幕
- ボダーライト
- 引割綴帳

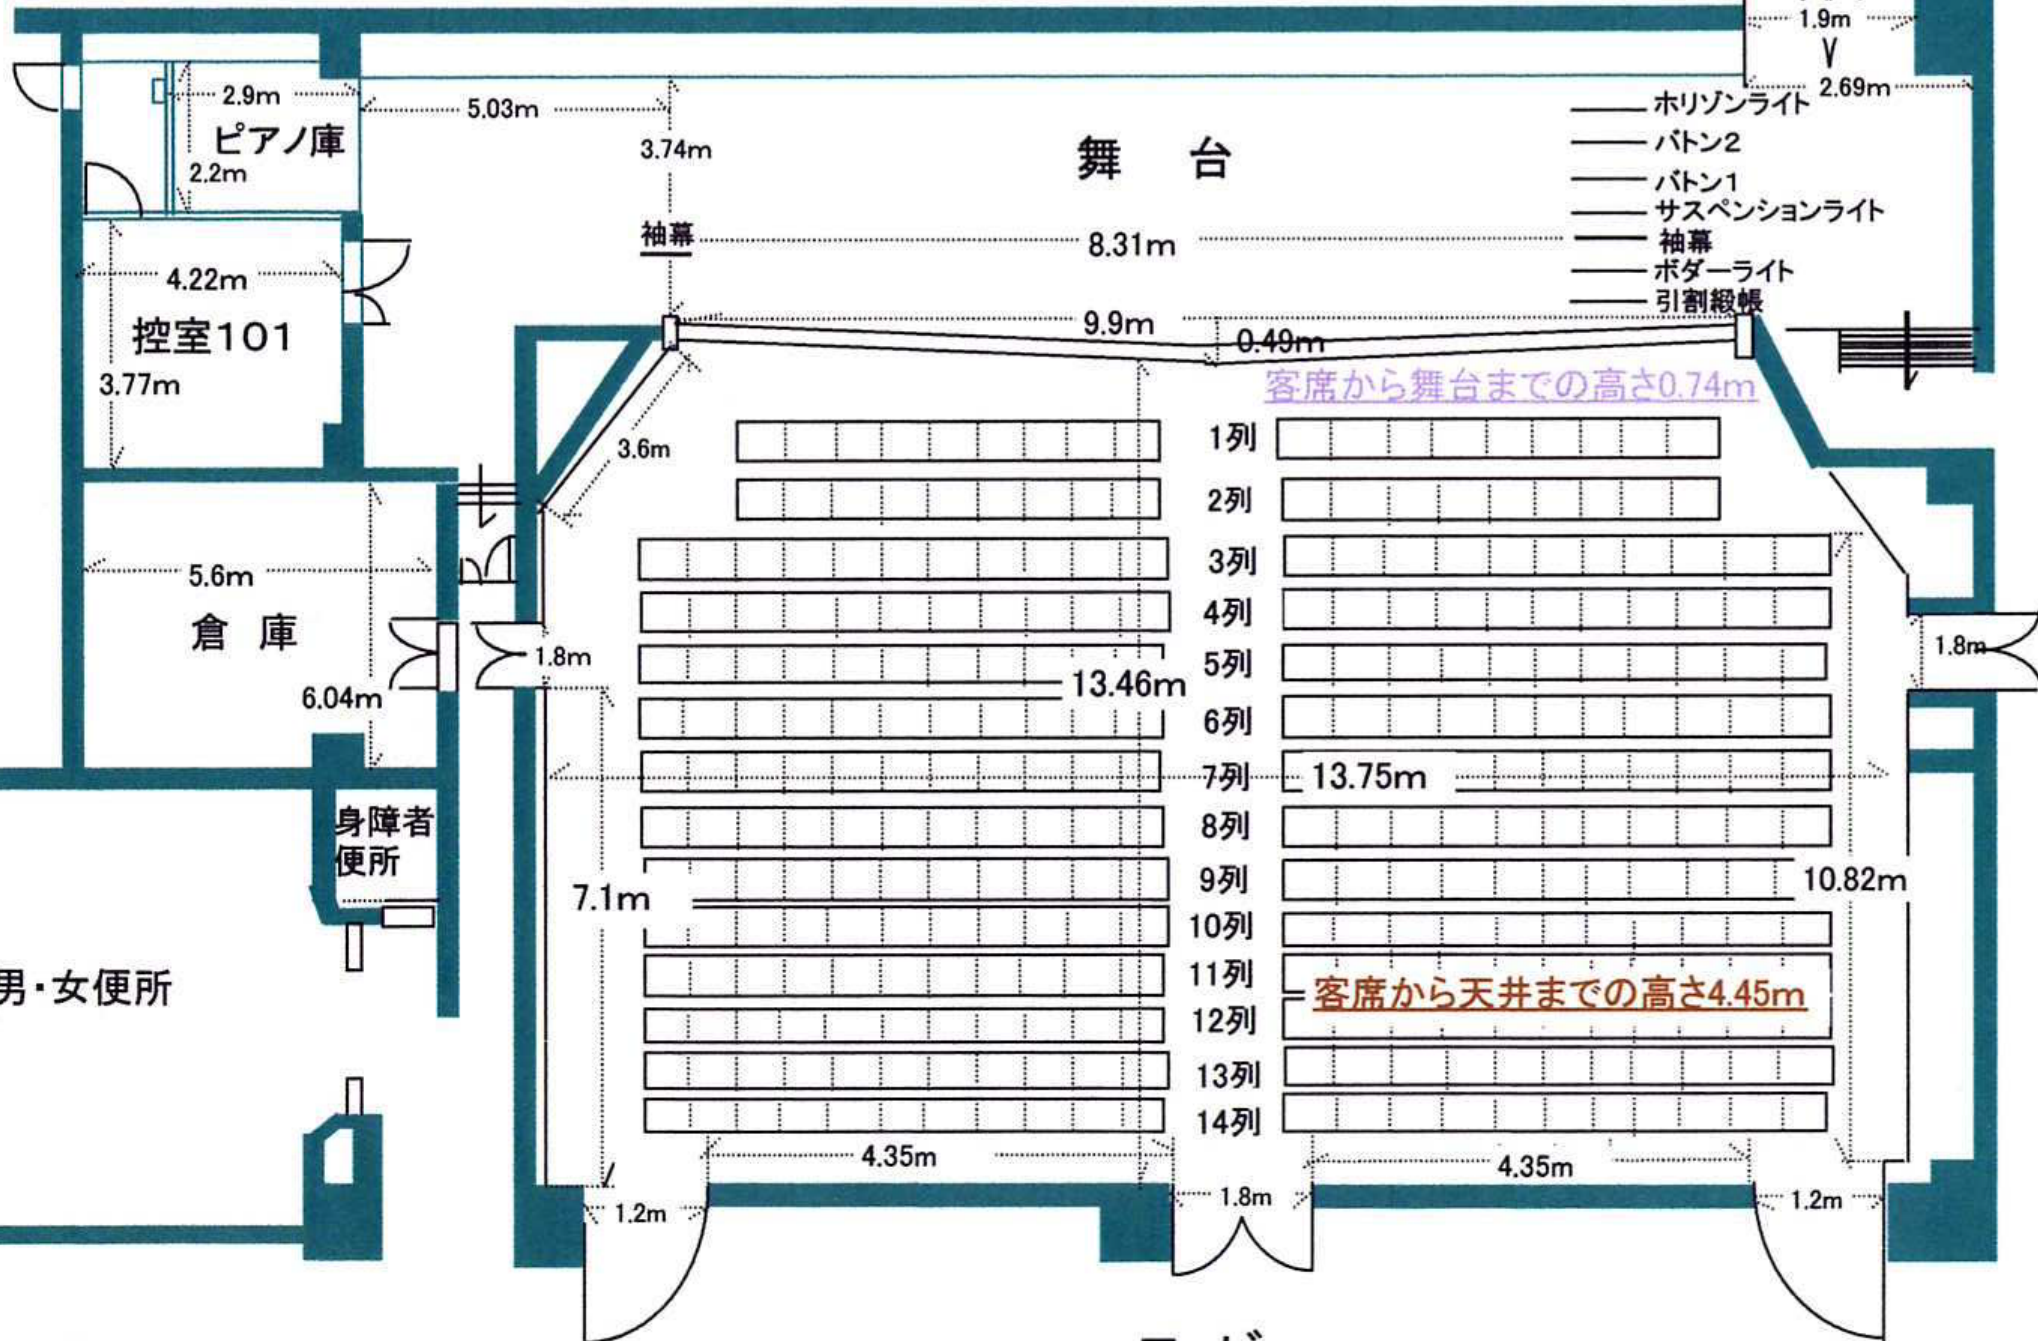

ロビー